

LA CACHE FORESTIÈRE


Écho du Marteau 2026




LA CACHE FORESTIÈRE


Note Conceptuelle


À la croisée des chemins, une étrange cavité semble sommeiller dans l'ombre des sous-bois. La Cache forestière s'inscrit comme un refuge discret, une présence presque silencieuse, où l'on vient se retirer comme le ferait le vivant au cœur de son abri. Elle accueille le corps dans un geste instinctif de repli, offrant un espace où se protéger. La structure se déploie sous la forme d'une coque creusée, une épaisseur habitée qui invite à s'y glisser. Le corps y trouve naturellement sa place : on s'allonge, on s'adosse, on se blottit. Certains recoins invitent au partage, d'autres au retrait, à la manière de ces refuges naturels où coexistent présence collective et isolement choisi. En façade, un voile léger de bois suspendu vient filtrer le regard et la lumière. Le monde extérieur n'est jamais totalement absent, mais il se tient à distance, comme retenu derrière une lisière. Ce filtre installe une intimité progressive, une épaisseur sensible où l'on perçoit sans être exposé. Dans cette enveloppe, le rapport à soi se transforme. Le corps se fait plus attentif, l'esprit se relâche, et l'on retrouve quelque chose de plus primaire, de plus essentiel. Comme l'animal qui regagne sa tanière, on vient ici se soustraire un instant au monde, pour mieux se recentrer. La Cache forestière devient ainsi un espace d'intériorité, un cocon ouvert sur le vivant, où l'architecture ne cherche pas à dominer mais à accompagner. Elle offre une expérience sensible du refuge : un lieu où l'on s'abrite, où l'on se repose, et où, dans le silence filtré de la forêt, on apprend simplement à habiter le creux.

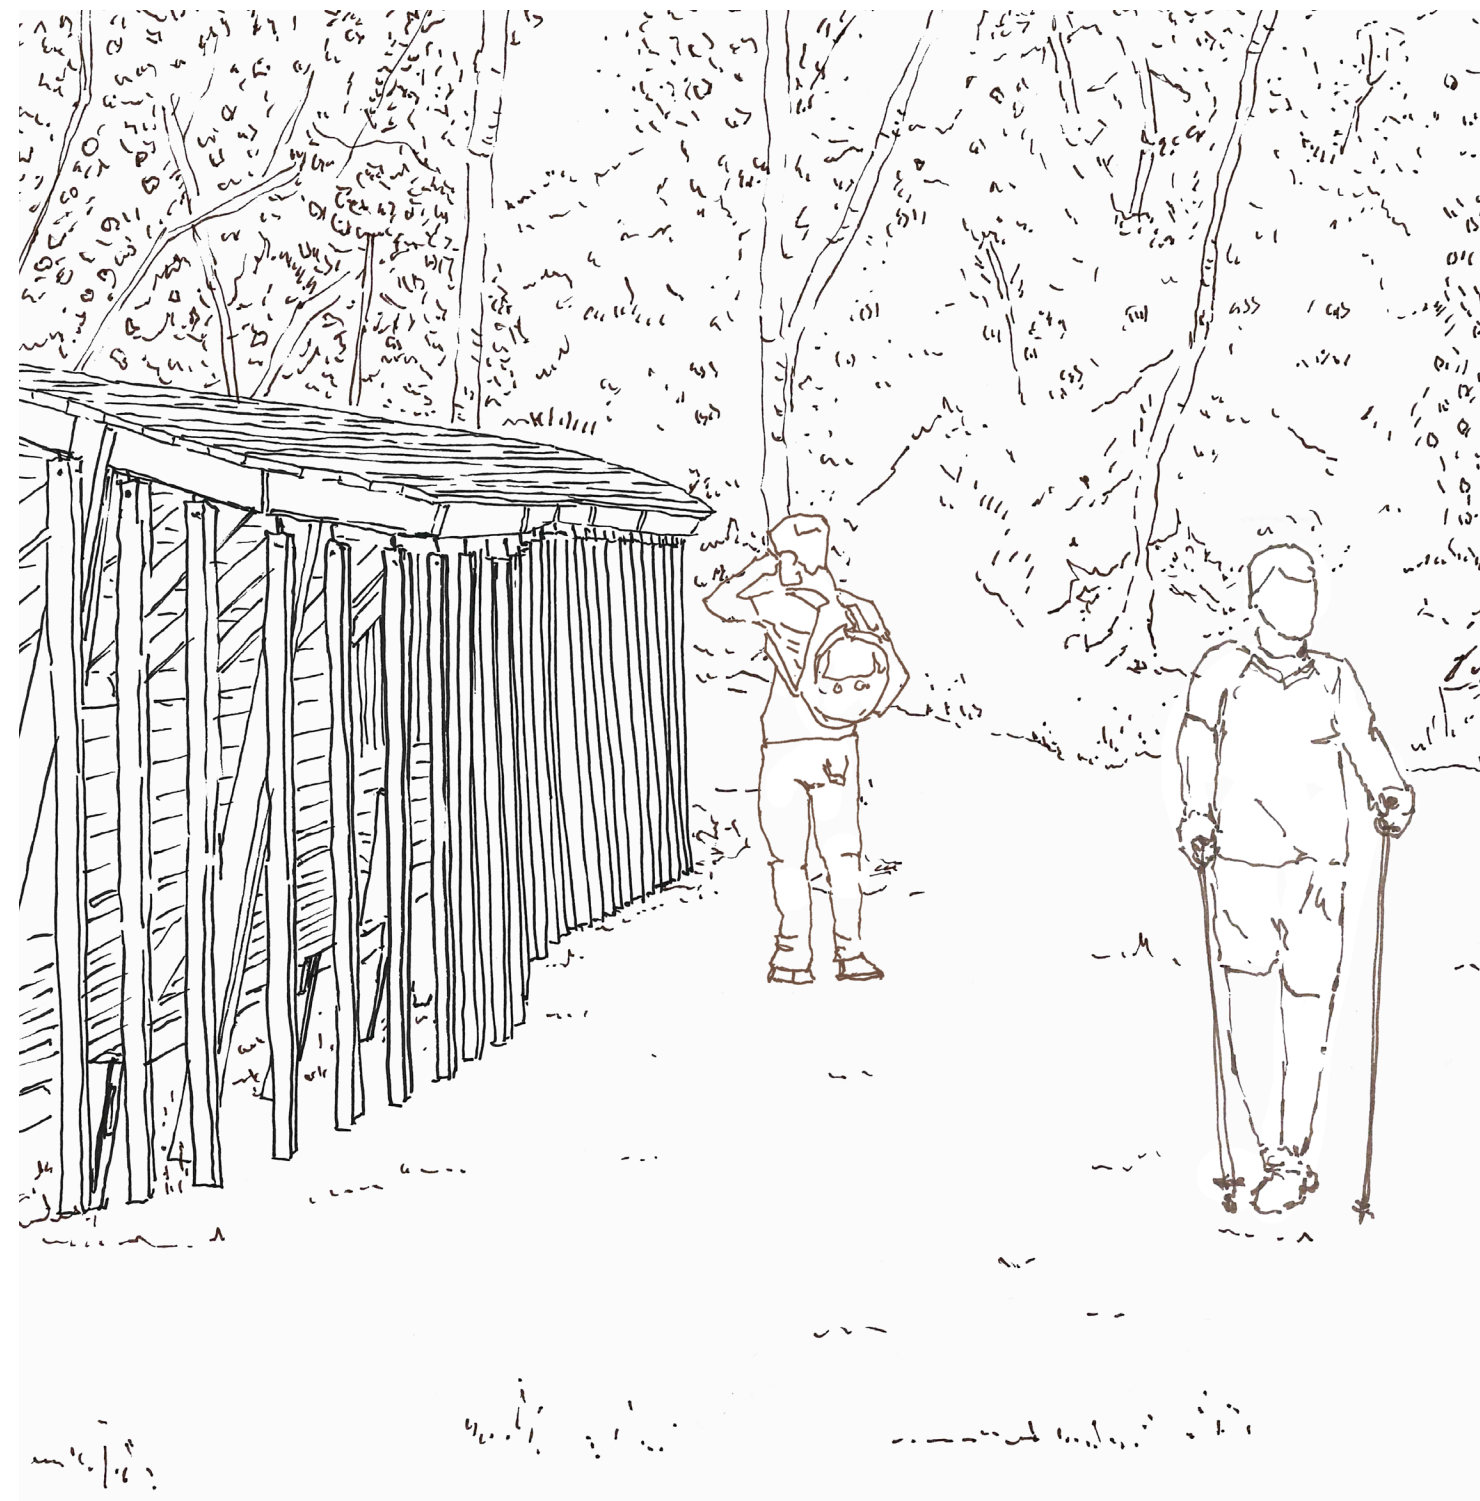

LA CACHE FORESTIÈRE
Plan de situation

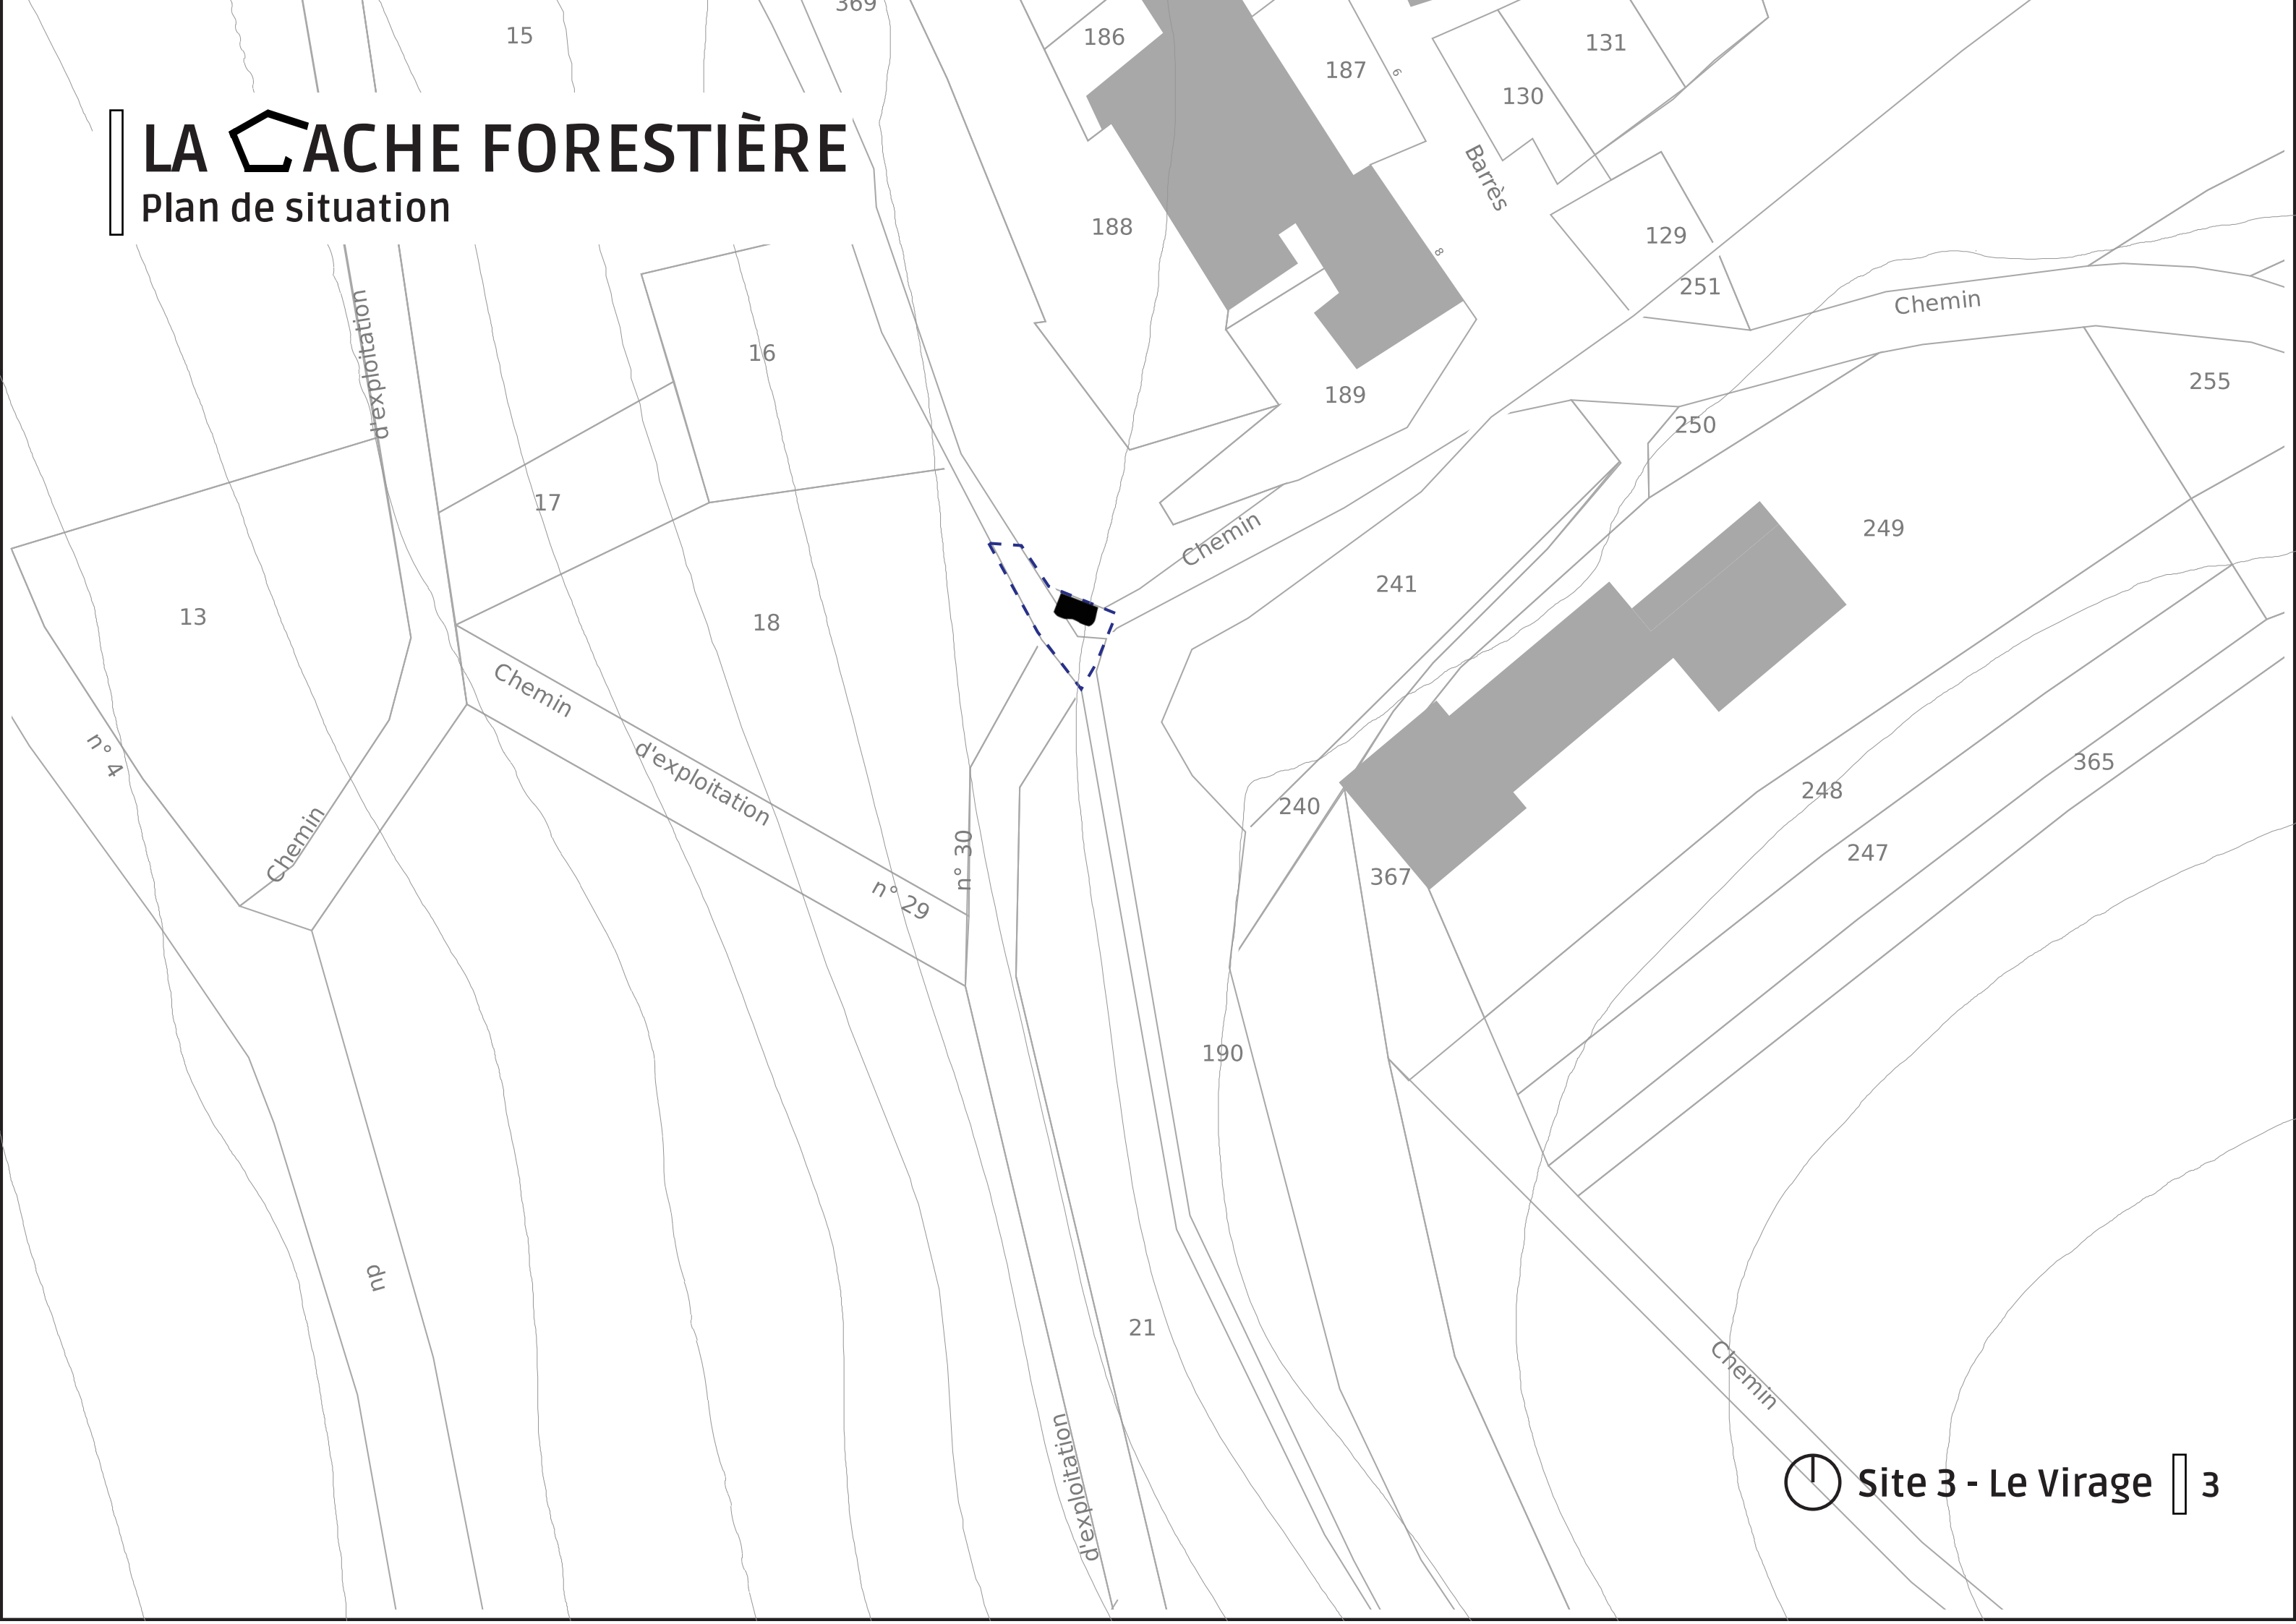


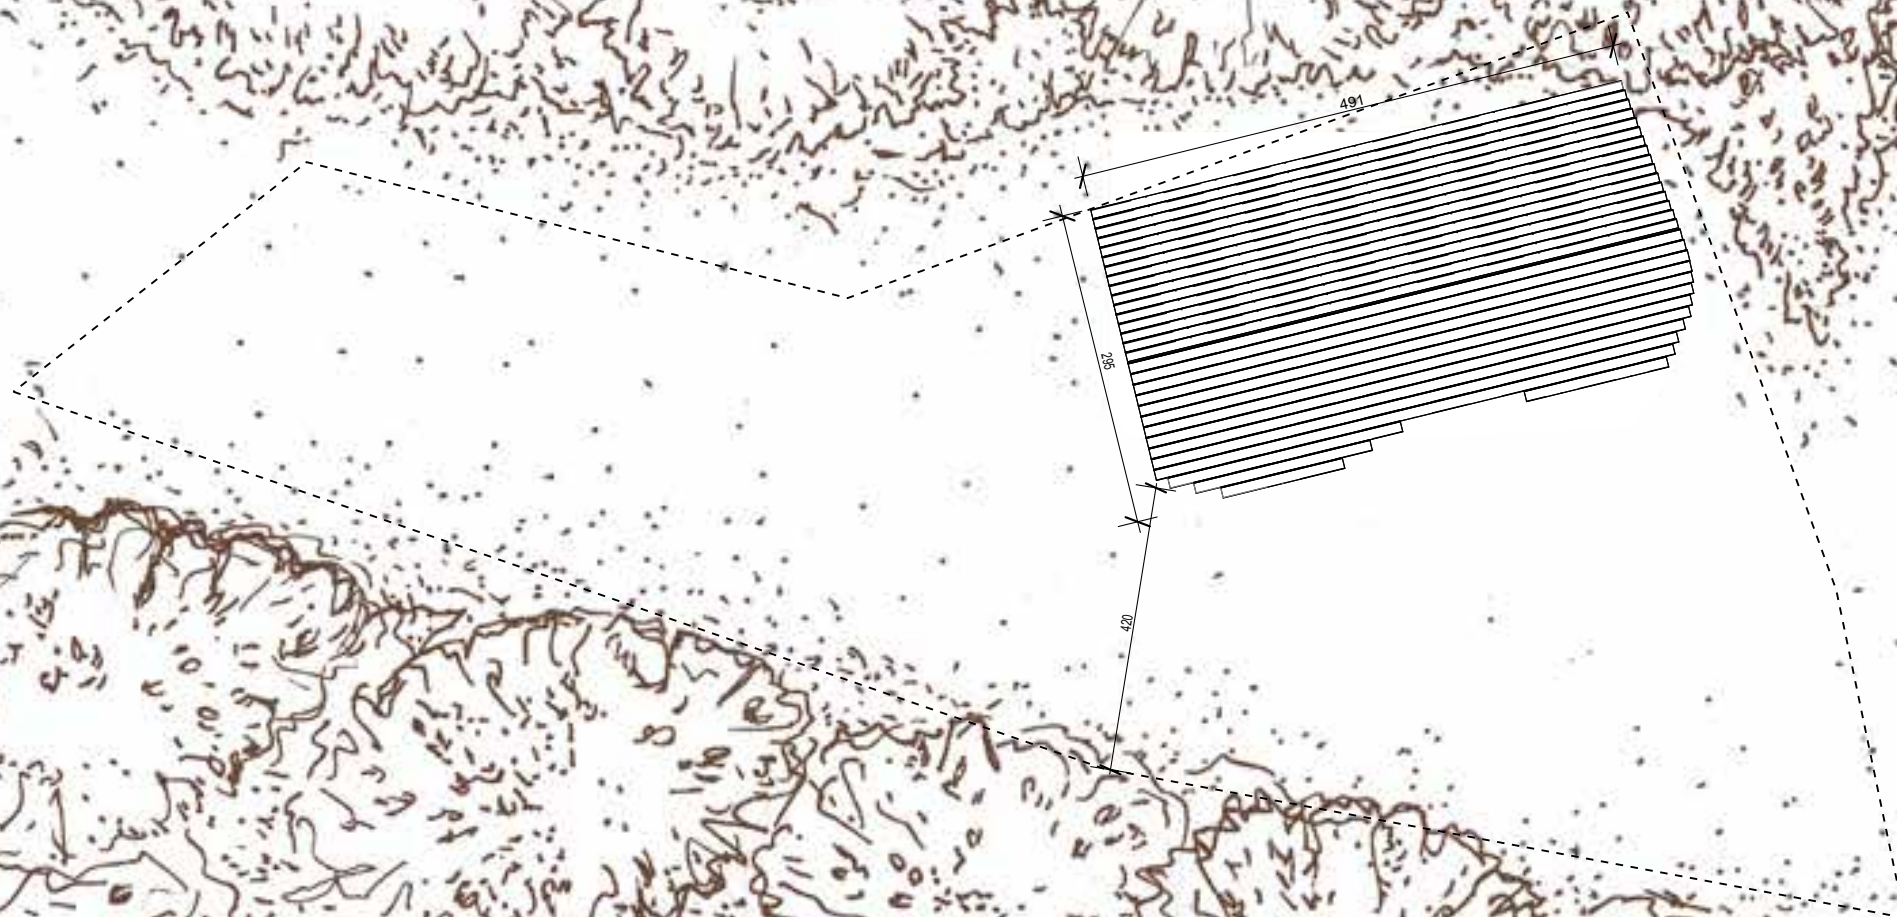

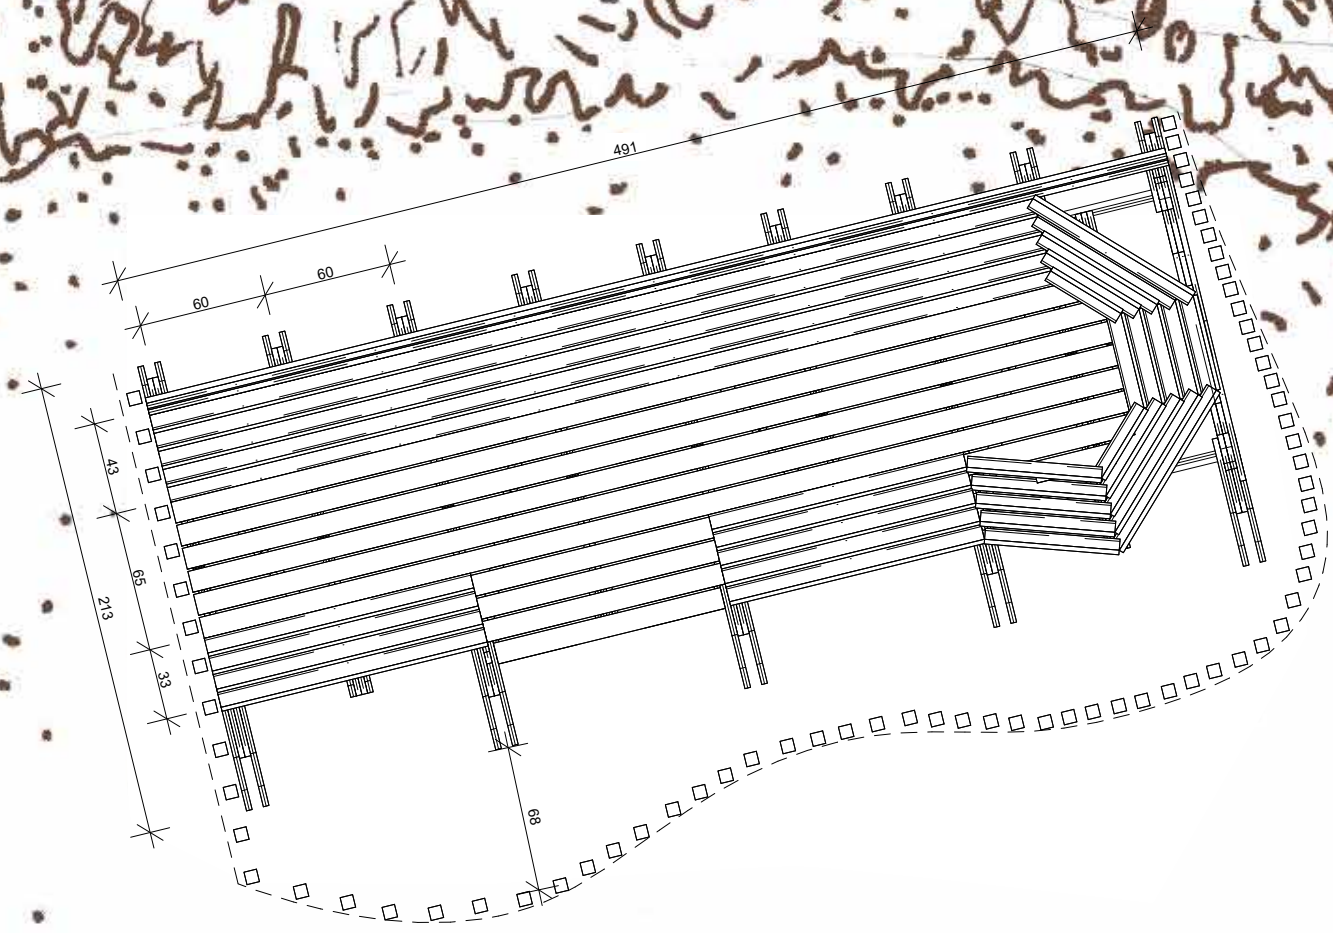


LA CACHE FORESTIÈRE

Coupe Longitudinale 1:25^e

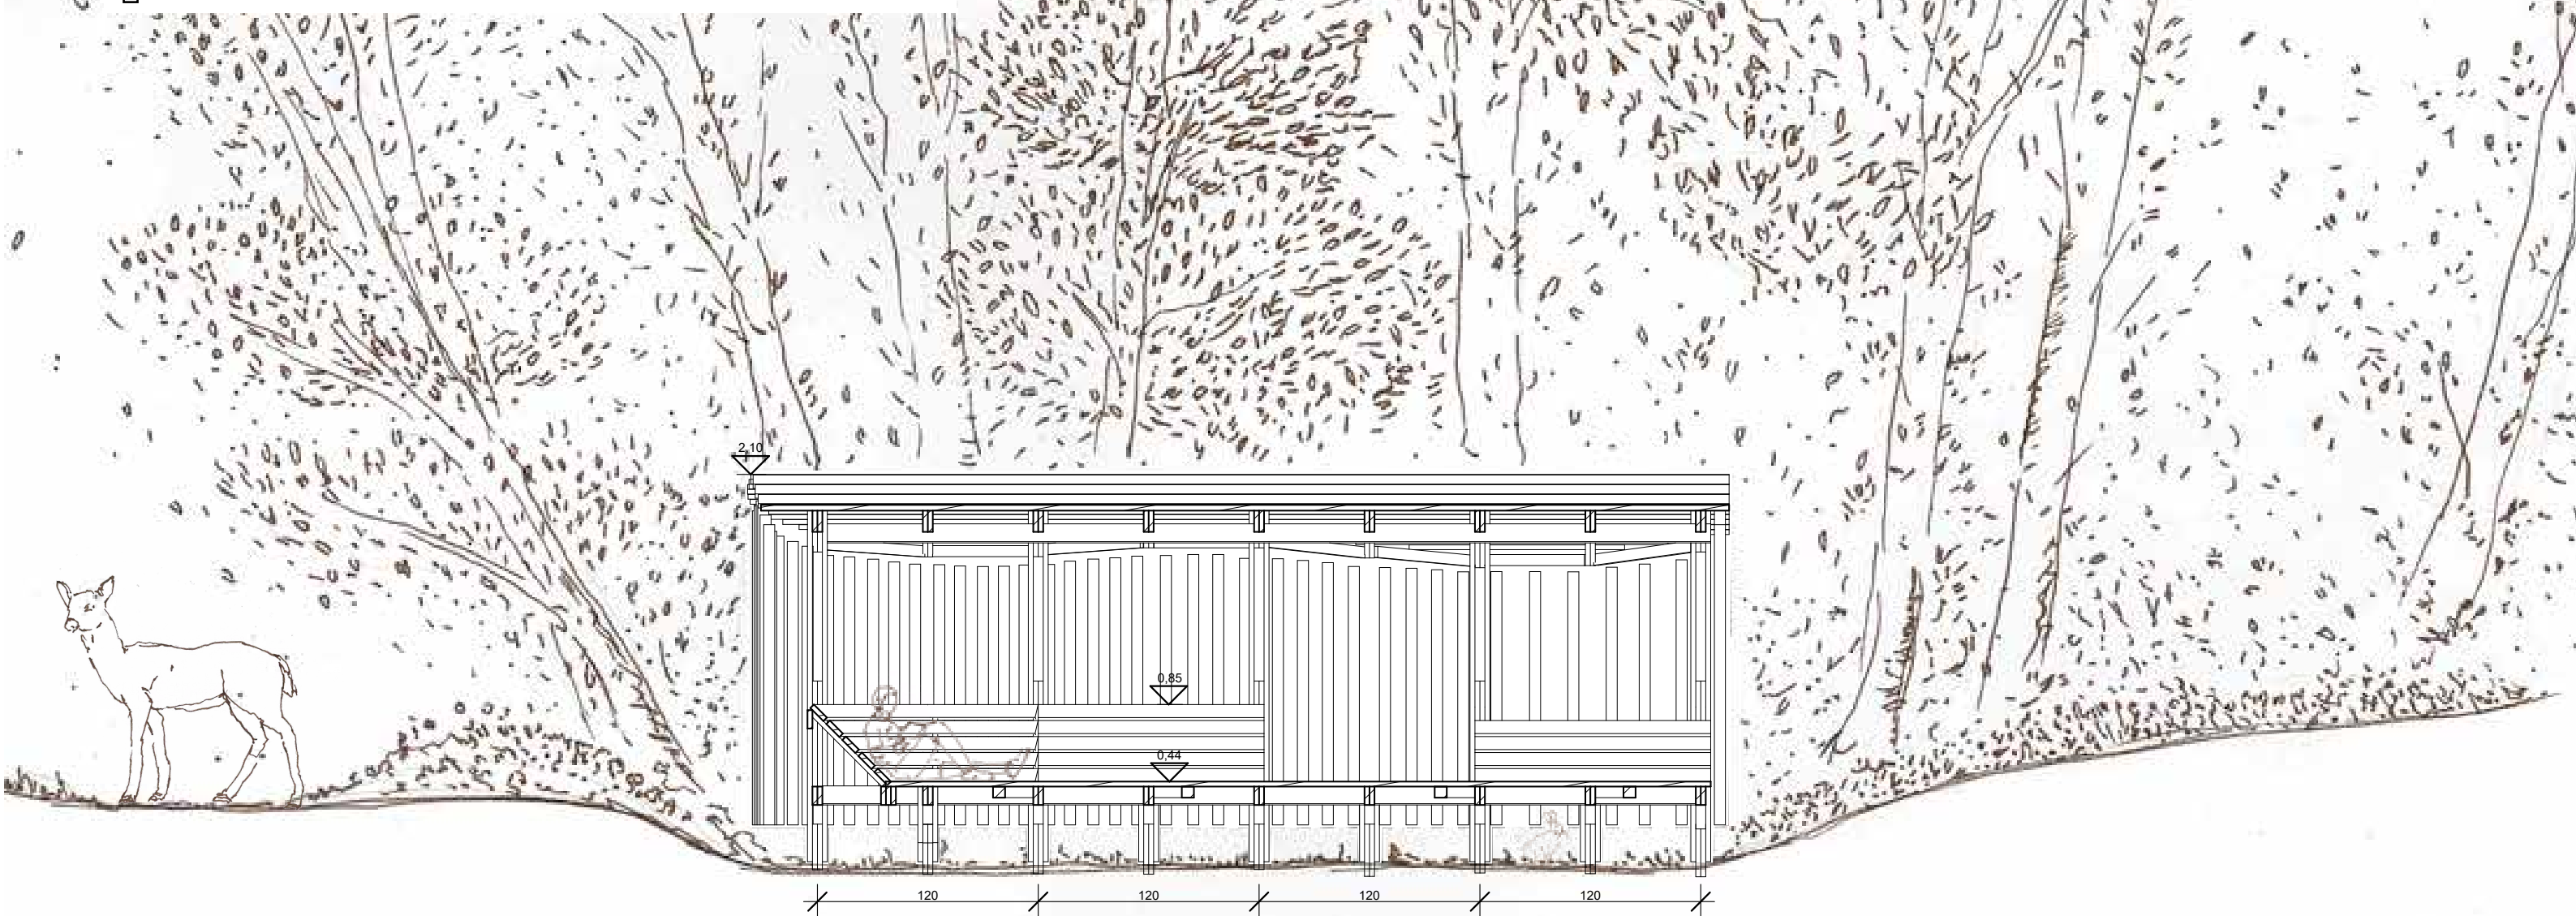

LA CACHE FORESTIÈRE

Coupe Transversale 1:25^e

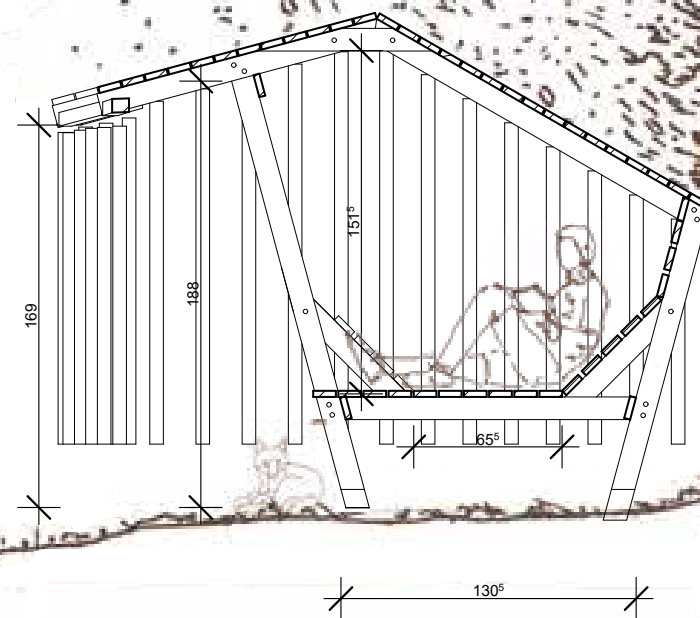


LA CACHE FORESTIÈRE

Façade Nord 1:25^e



LA CACHE FORESTIÈRE

Façade Ouest 1:25^e

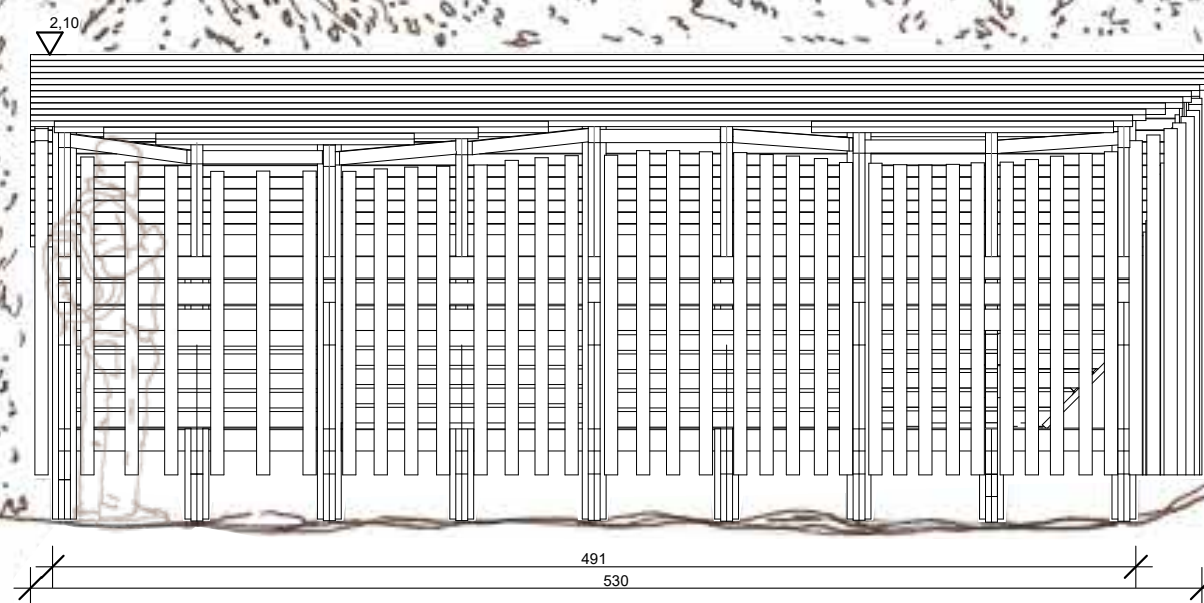


LA CACHE FORESTIÈRE

Façade Sud 1:25^e




LA CACHE FORESTIÈRE

Façade Est 1:25^e

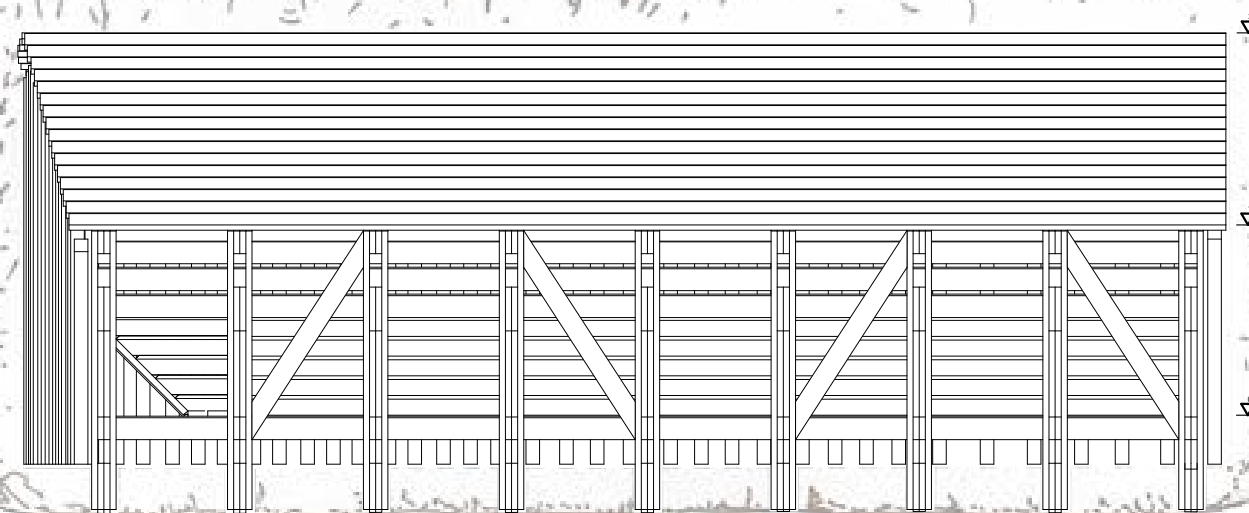

LA CACHE FORESTIÈRE

De pas en pas

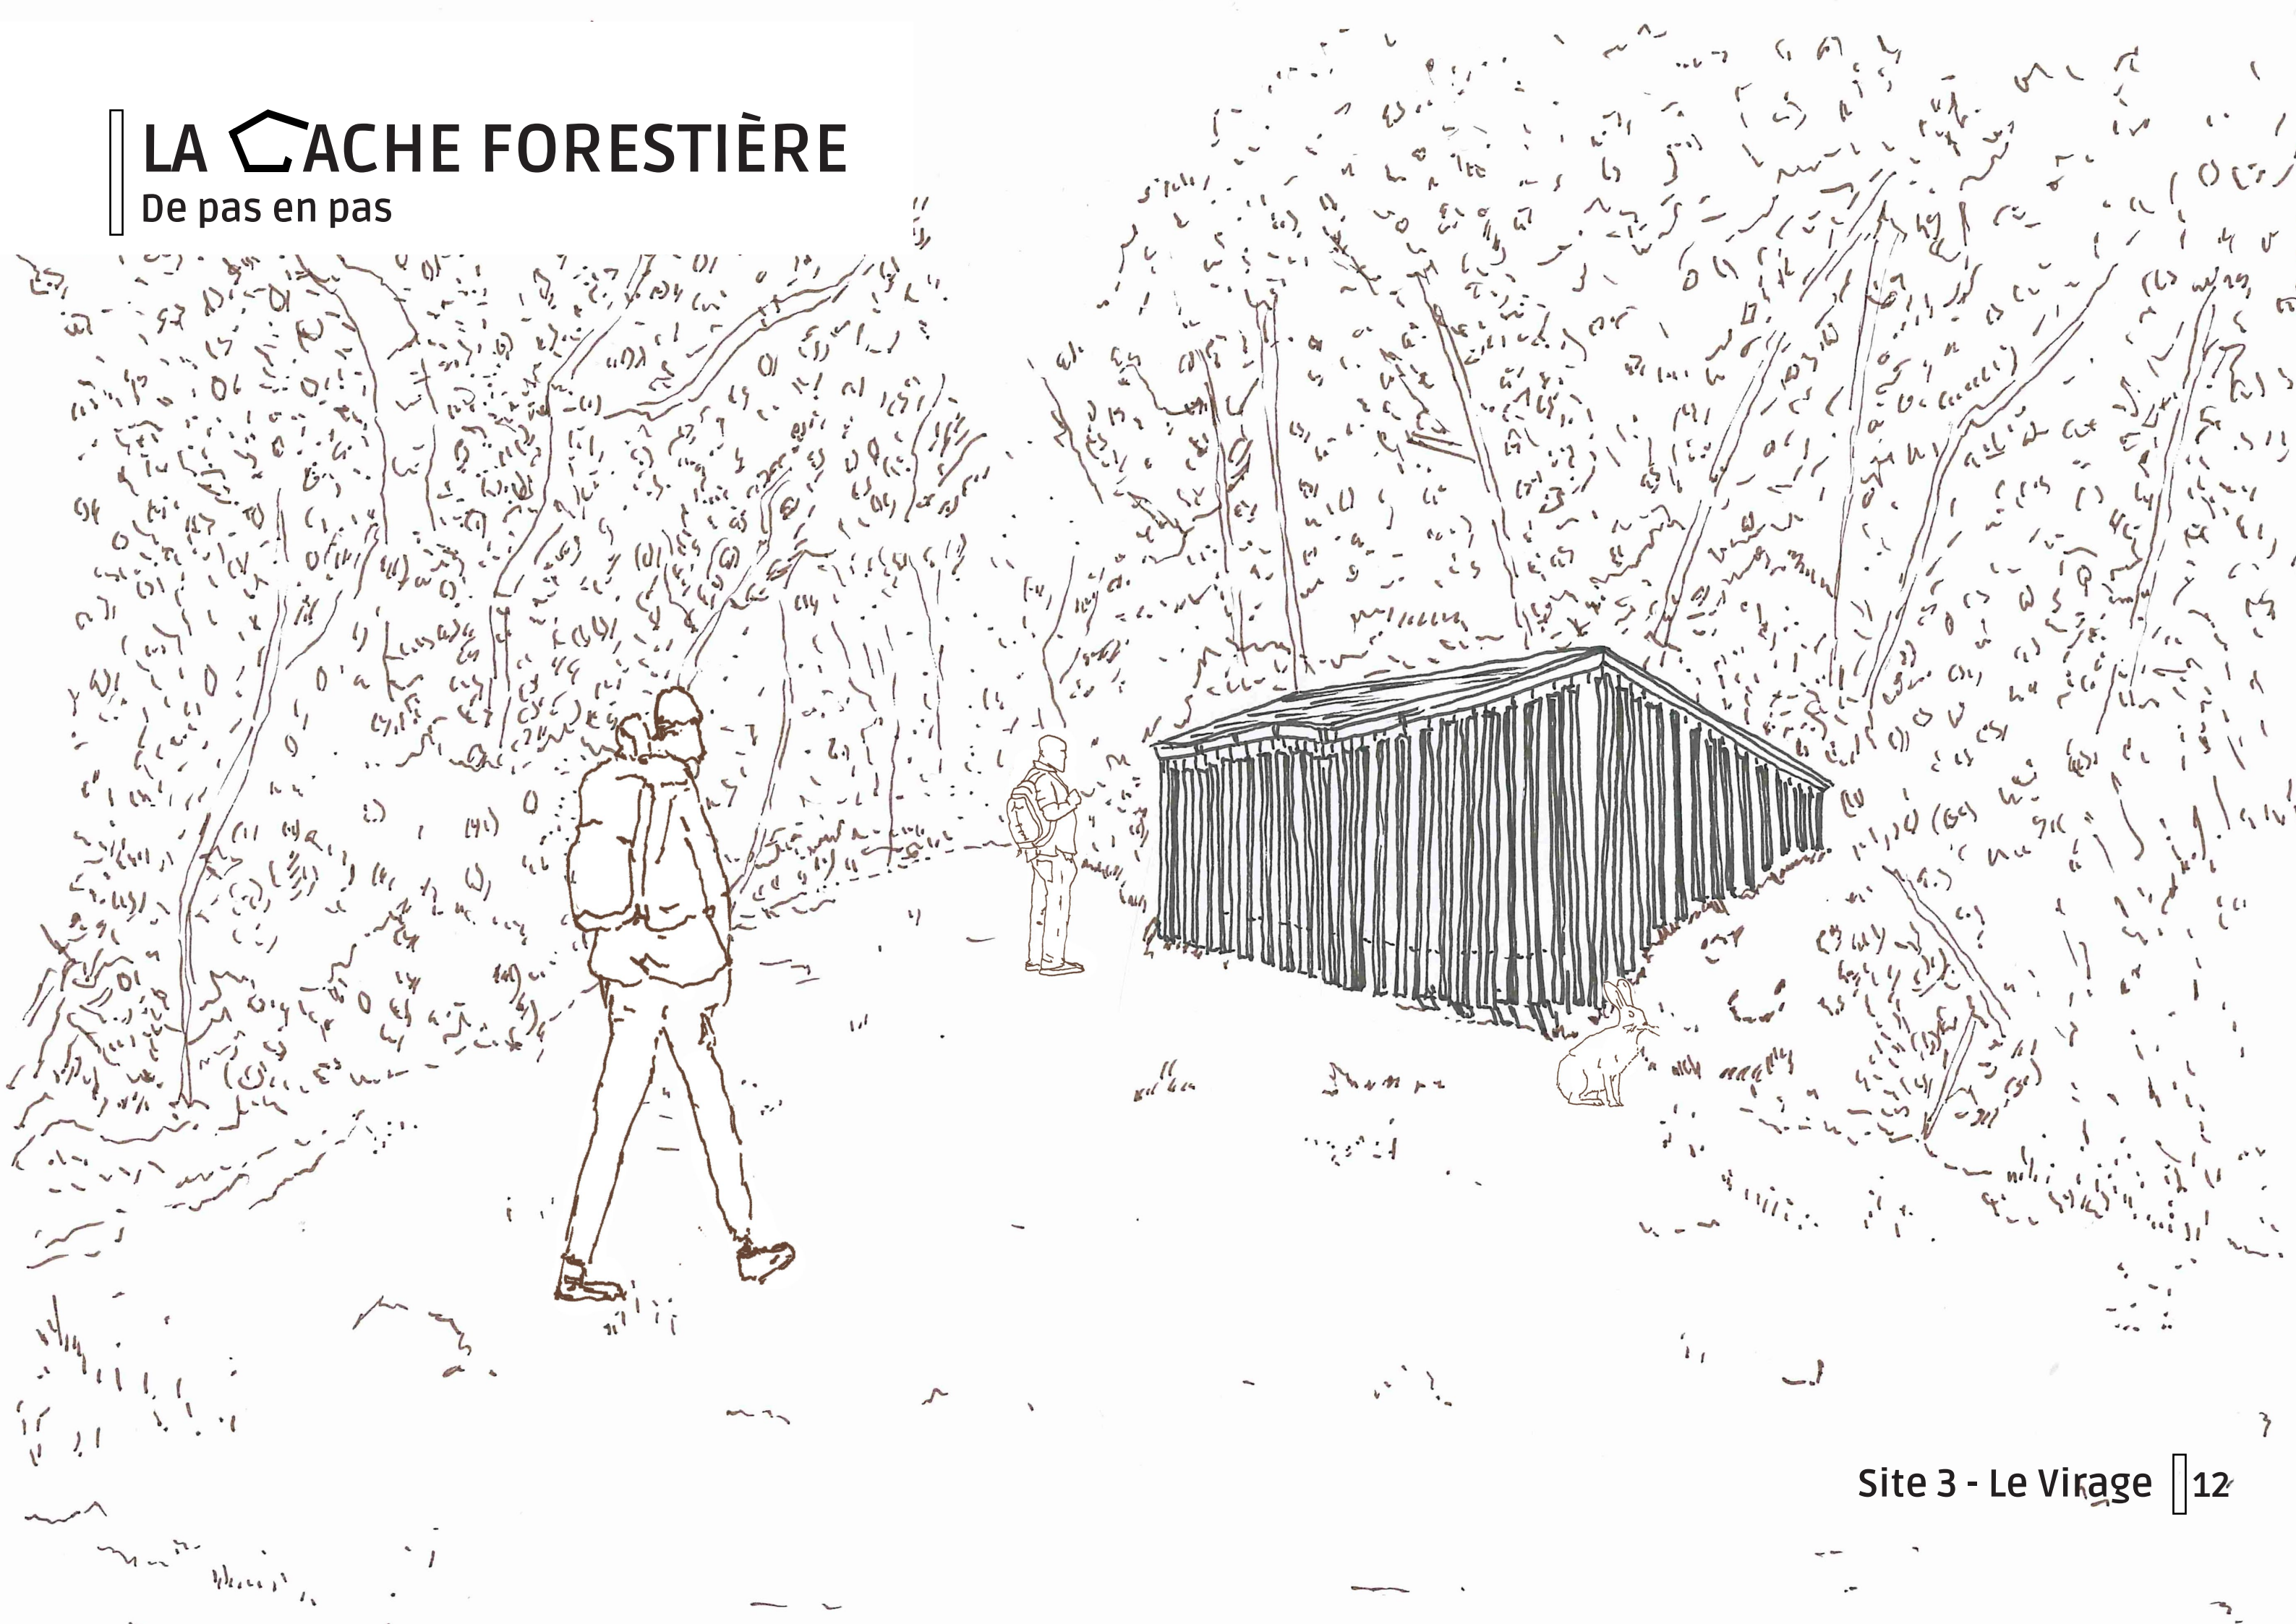


LA CACHE FORESTIÈRE


De pas en pas

*Au centre, la nature s'endort
doucement,
À l'abri des murs, loin du
mouvement.
Le silence s'installe, le jour
disparaît,
Et tout se repose, sans bruit, en
secret.*




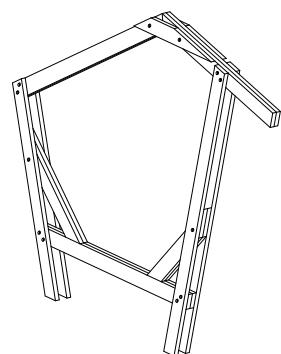


1 Fabrication des portiques moisés chevillés en atelier en planches de 100x27mm

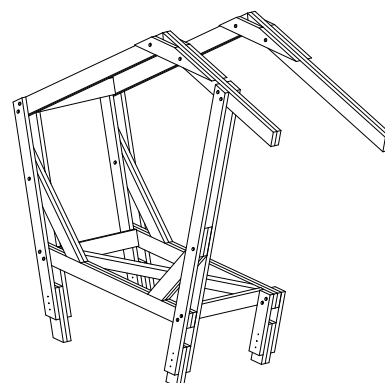


2 Assemblage de 2 portiques et réglage des pieds

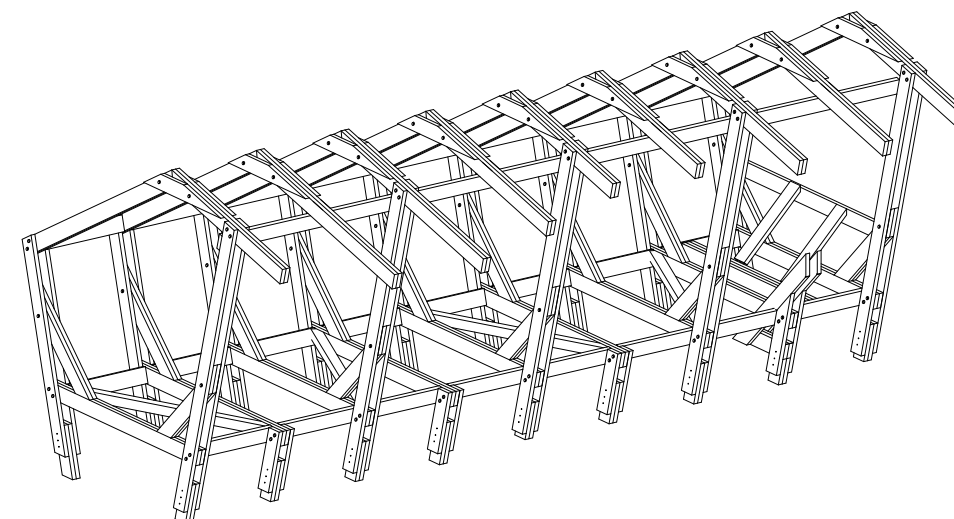


3 Assemblage de l'ensemble des portiques

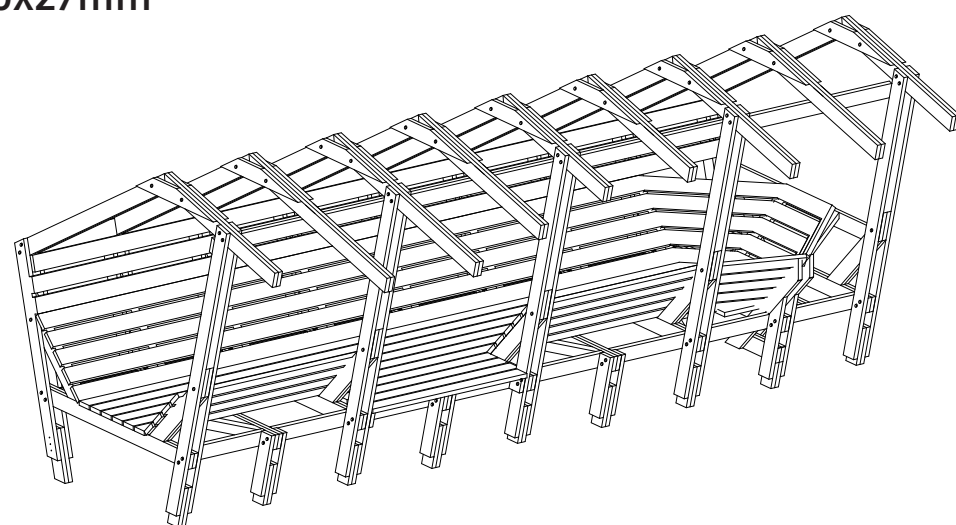

4 Mise en place des assises

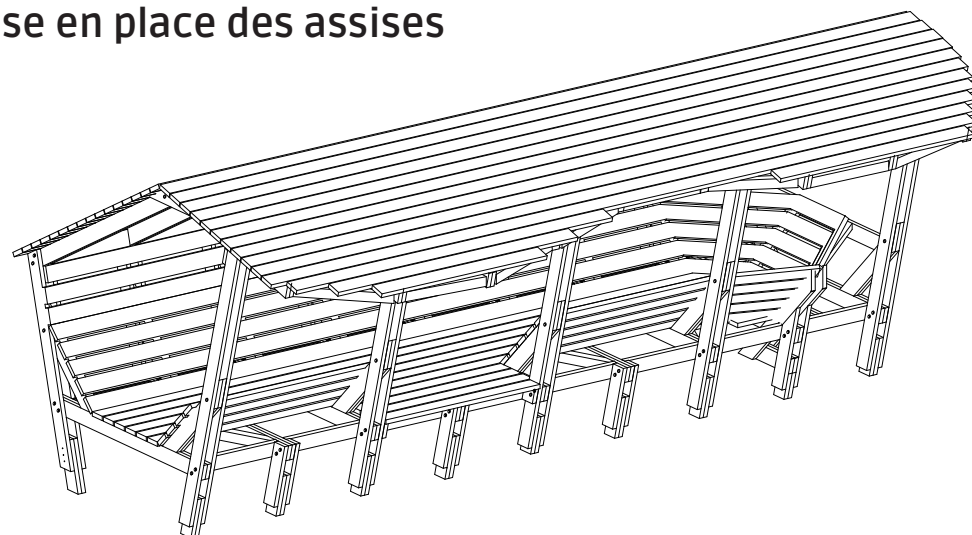

5 Couverture

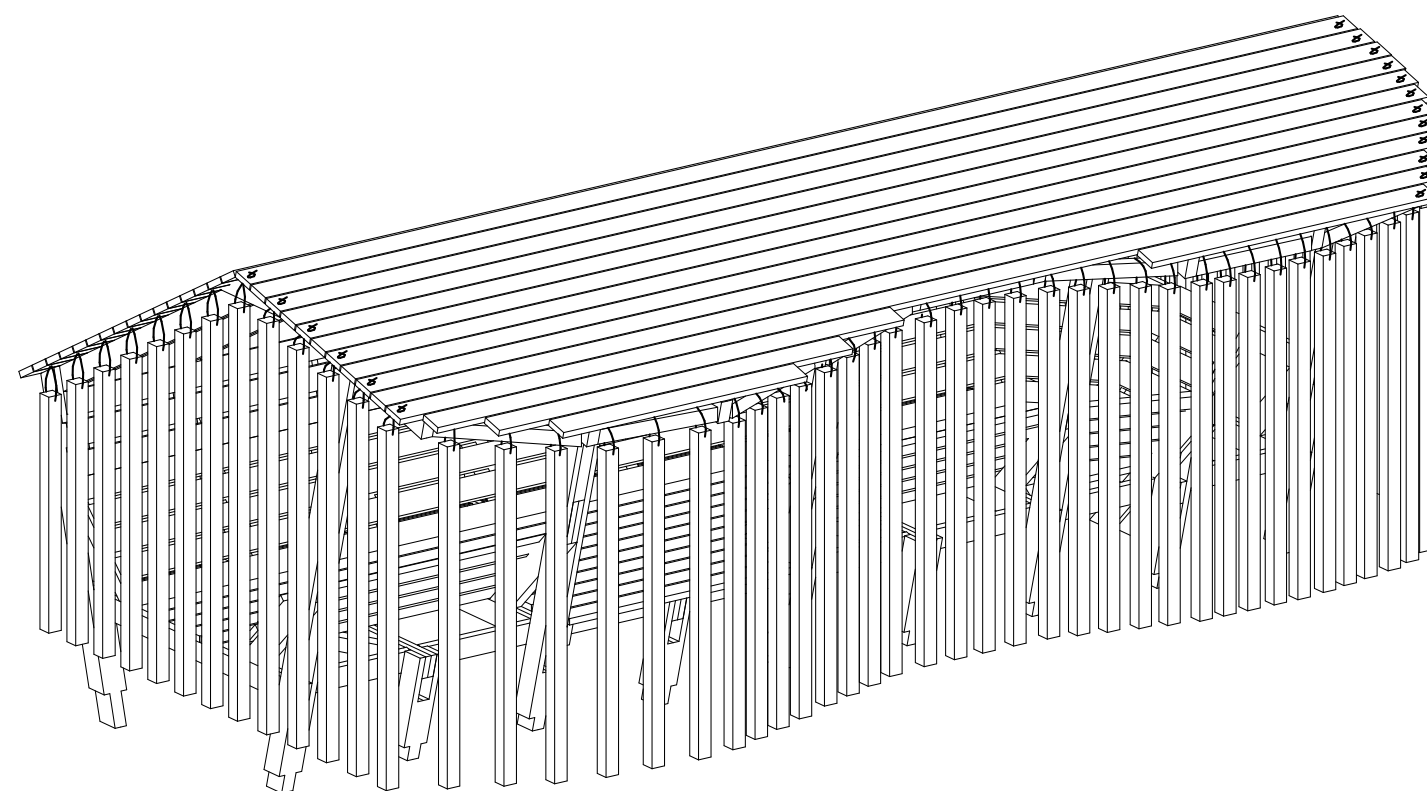

6 Installation des suspentes verticales de 60x60mm

Fiche des matériaux

Bois

Dimensions des éléments bois (en mm)	Quantité (unité)	Volume (m3)
27x200x4000 27x100x4000 40x60x4000	124	1.34
60x60x4000	33	0.48
60x120x4000		
	Total	1.82 m3

Quincaillerie

Type	Référence	Ø x L (mm)	Quantité (unité)
VIS	VTD138	6x40/24mm	
	VTD140	6x50/30mm	
	VTD141	6x60/36mm	
	VTD142	6x70/42mm	
	VTD143	6x80/48mm	
	VTD144	6x90/54mm	
	VTD145	6x100/60mm	100
	VTD147	6x120/72mm	
	VTD148	6x140/75mm	32
BOULONS / ECROU	Longueur à remplir par les candidats		
CLOUS	Longueur à remplir par les candidats	2x50mm tête plate	700

Corde 10mm21 ml

LA ACHE FORESTIÈRE

Écho du Marteau 2026

